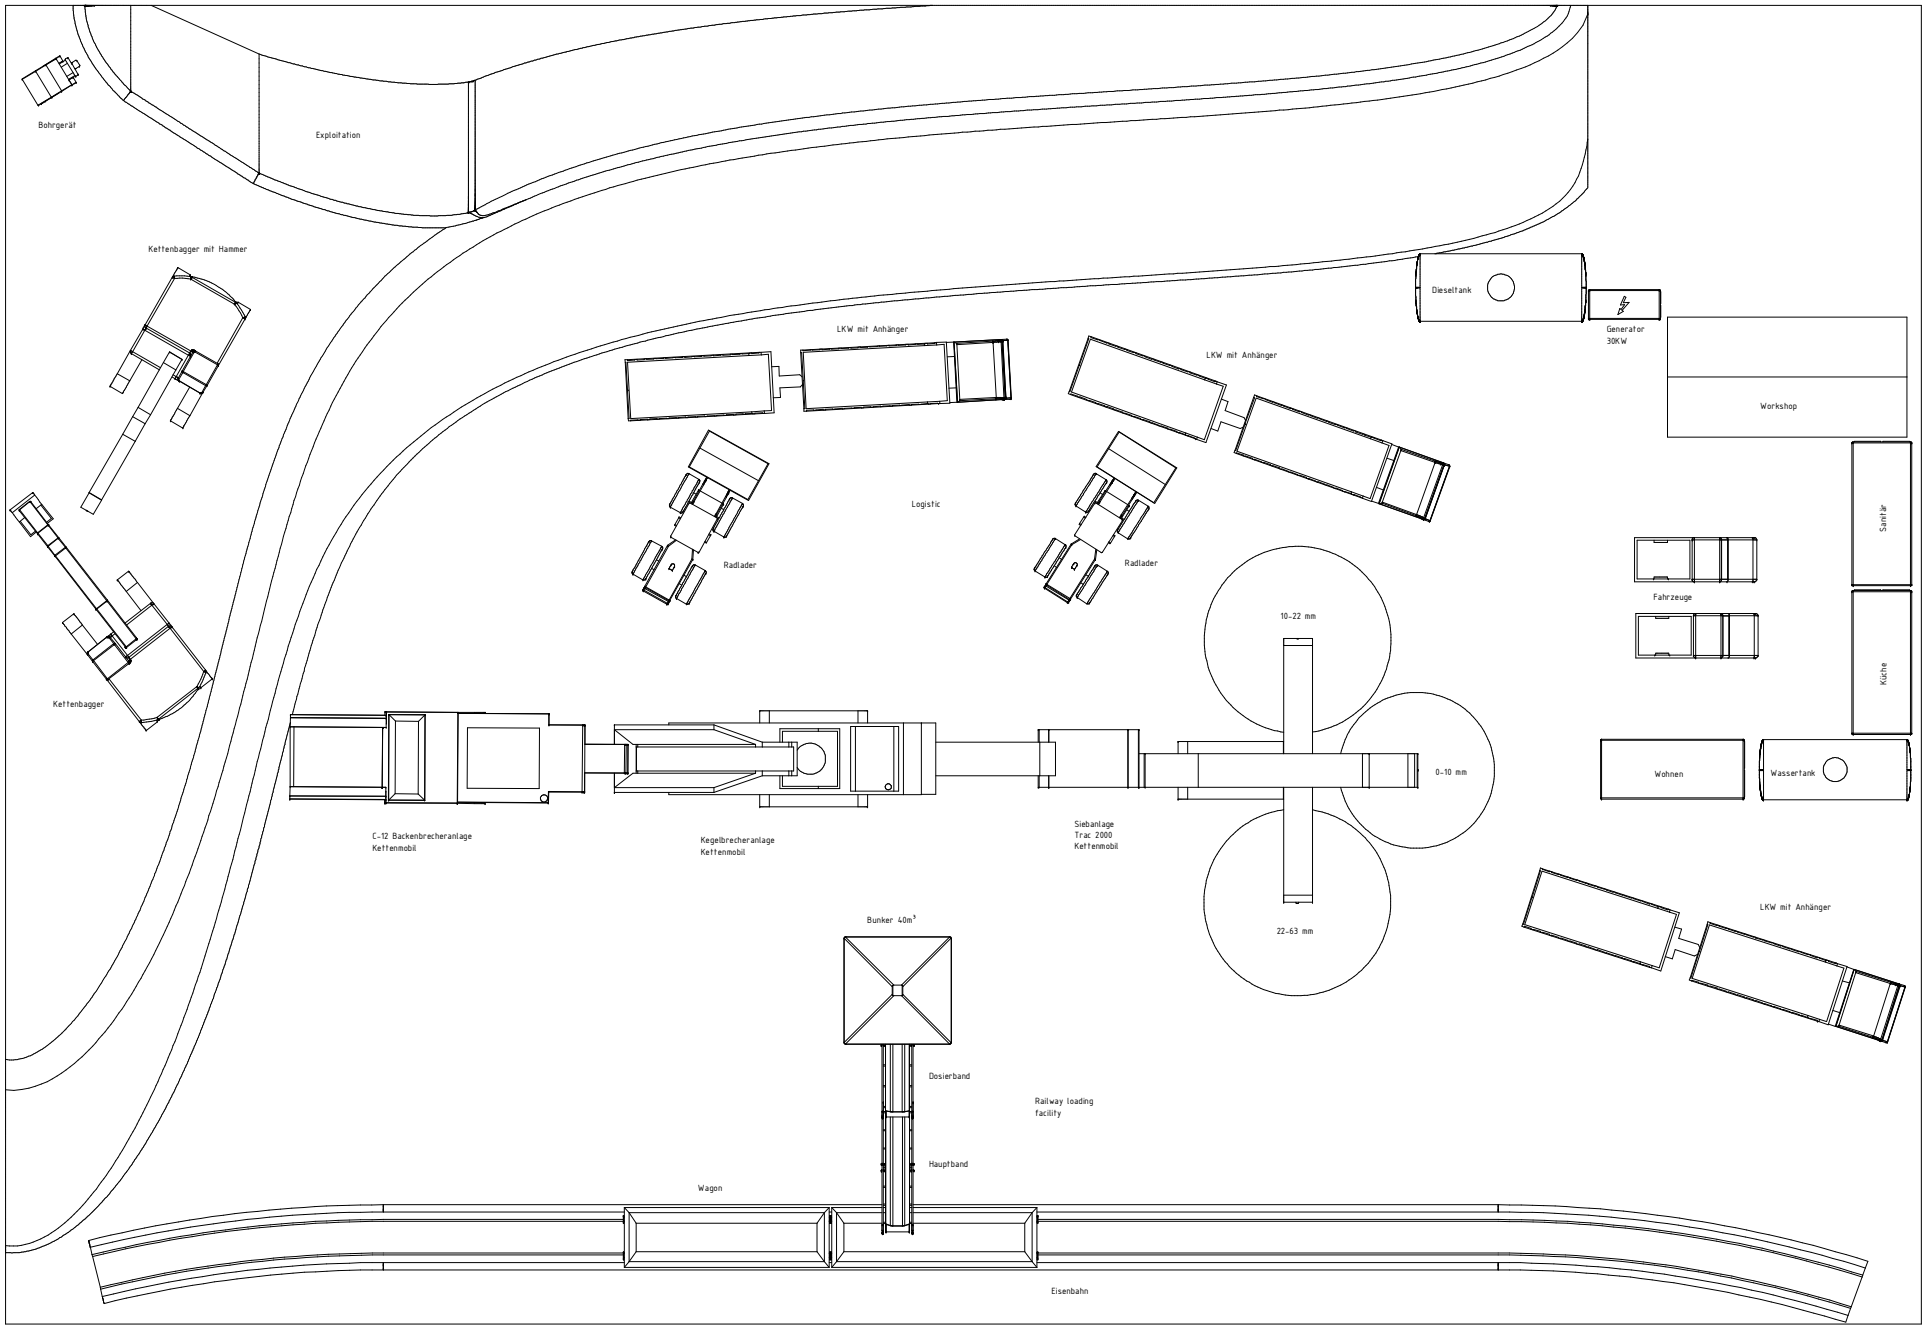

Enders Crushers + Screens
Brechen + Sieben GmbH
Inselstraße 1517
0780 Crushers Germany

	Datum	Name
Bearb.	20.04.2008	MFd
Gepr.		
Norm		

Maßstab | Gewicht

Benennung: Brecheranlage
Railway

Zeichnungsnummer: A-92018001-000
Blatt Nr.: 1
A0

Datum | Änderung | Datum | Name | Ersatz | Ersatz-Nr. | Ersatzt durch

FA-CAD

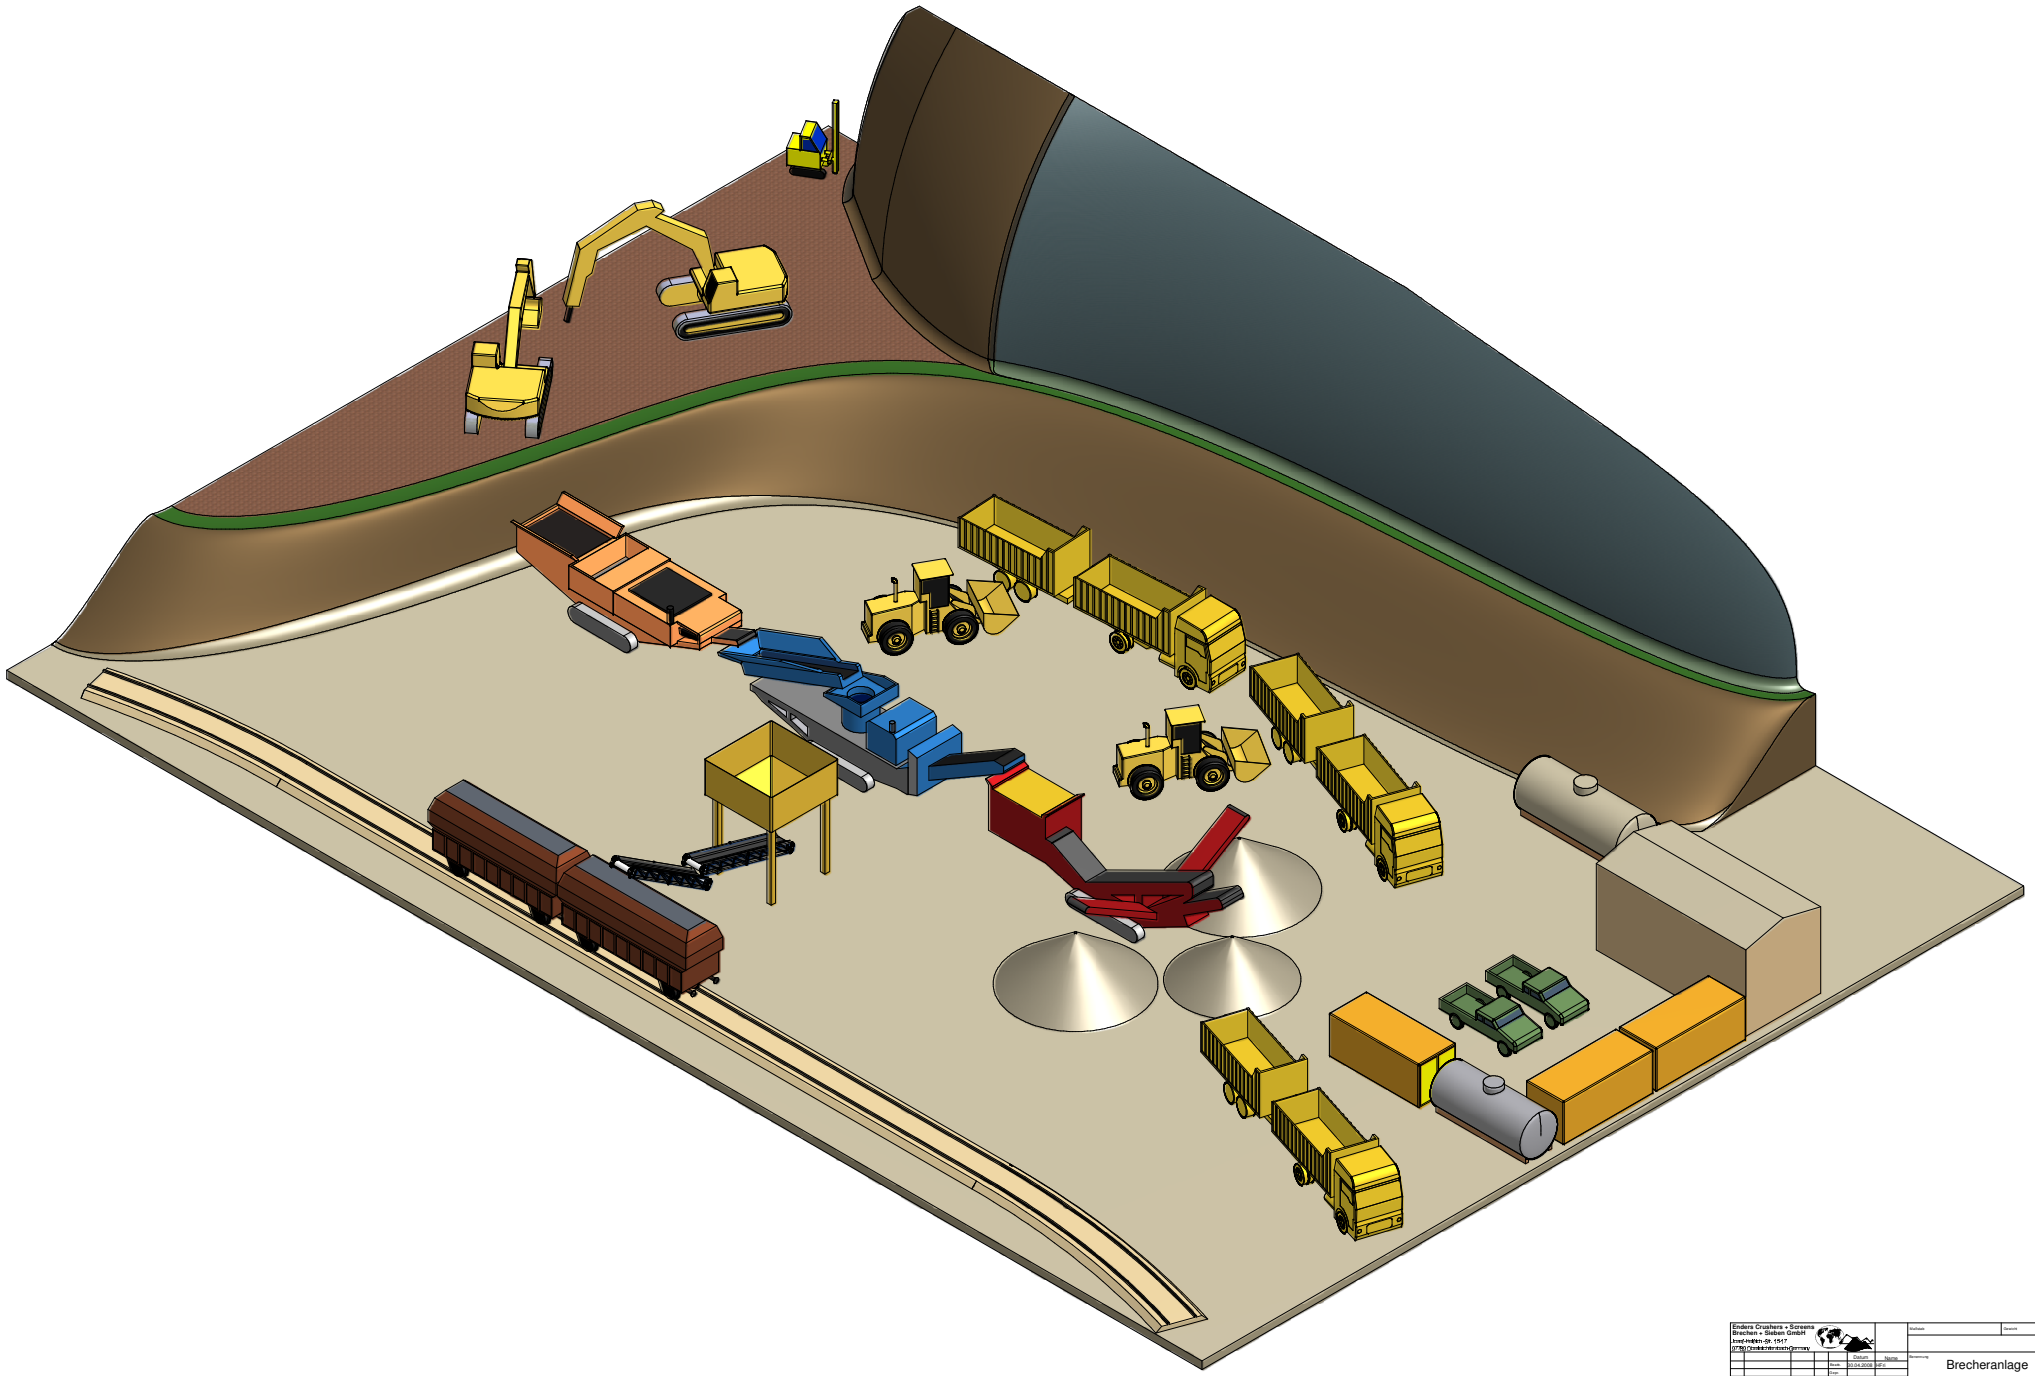

Enders Crushers + Screens
Brechen + Sieben GmbH
kmp@ndm.de 1517
0780 Crushers Germany

	Datum	Name
Bearb.	20.04.2008	MFd
Gepr.		
Norm.		

Maßstab: | Gewicht:

Benennung: Brecheranlage
Railway

Zeichnungsnummer: A-92018001-000
Blatt Nr.: 2
A0

Datum | Änderung | Datum | Ersatz | Ersatz | Ersatz-Nr. | Ersatzt durch:

FA-CAD